



Vorentwurf 6. Änderung
B-Plan 40 Jaderberg

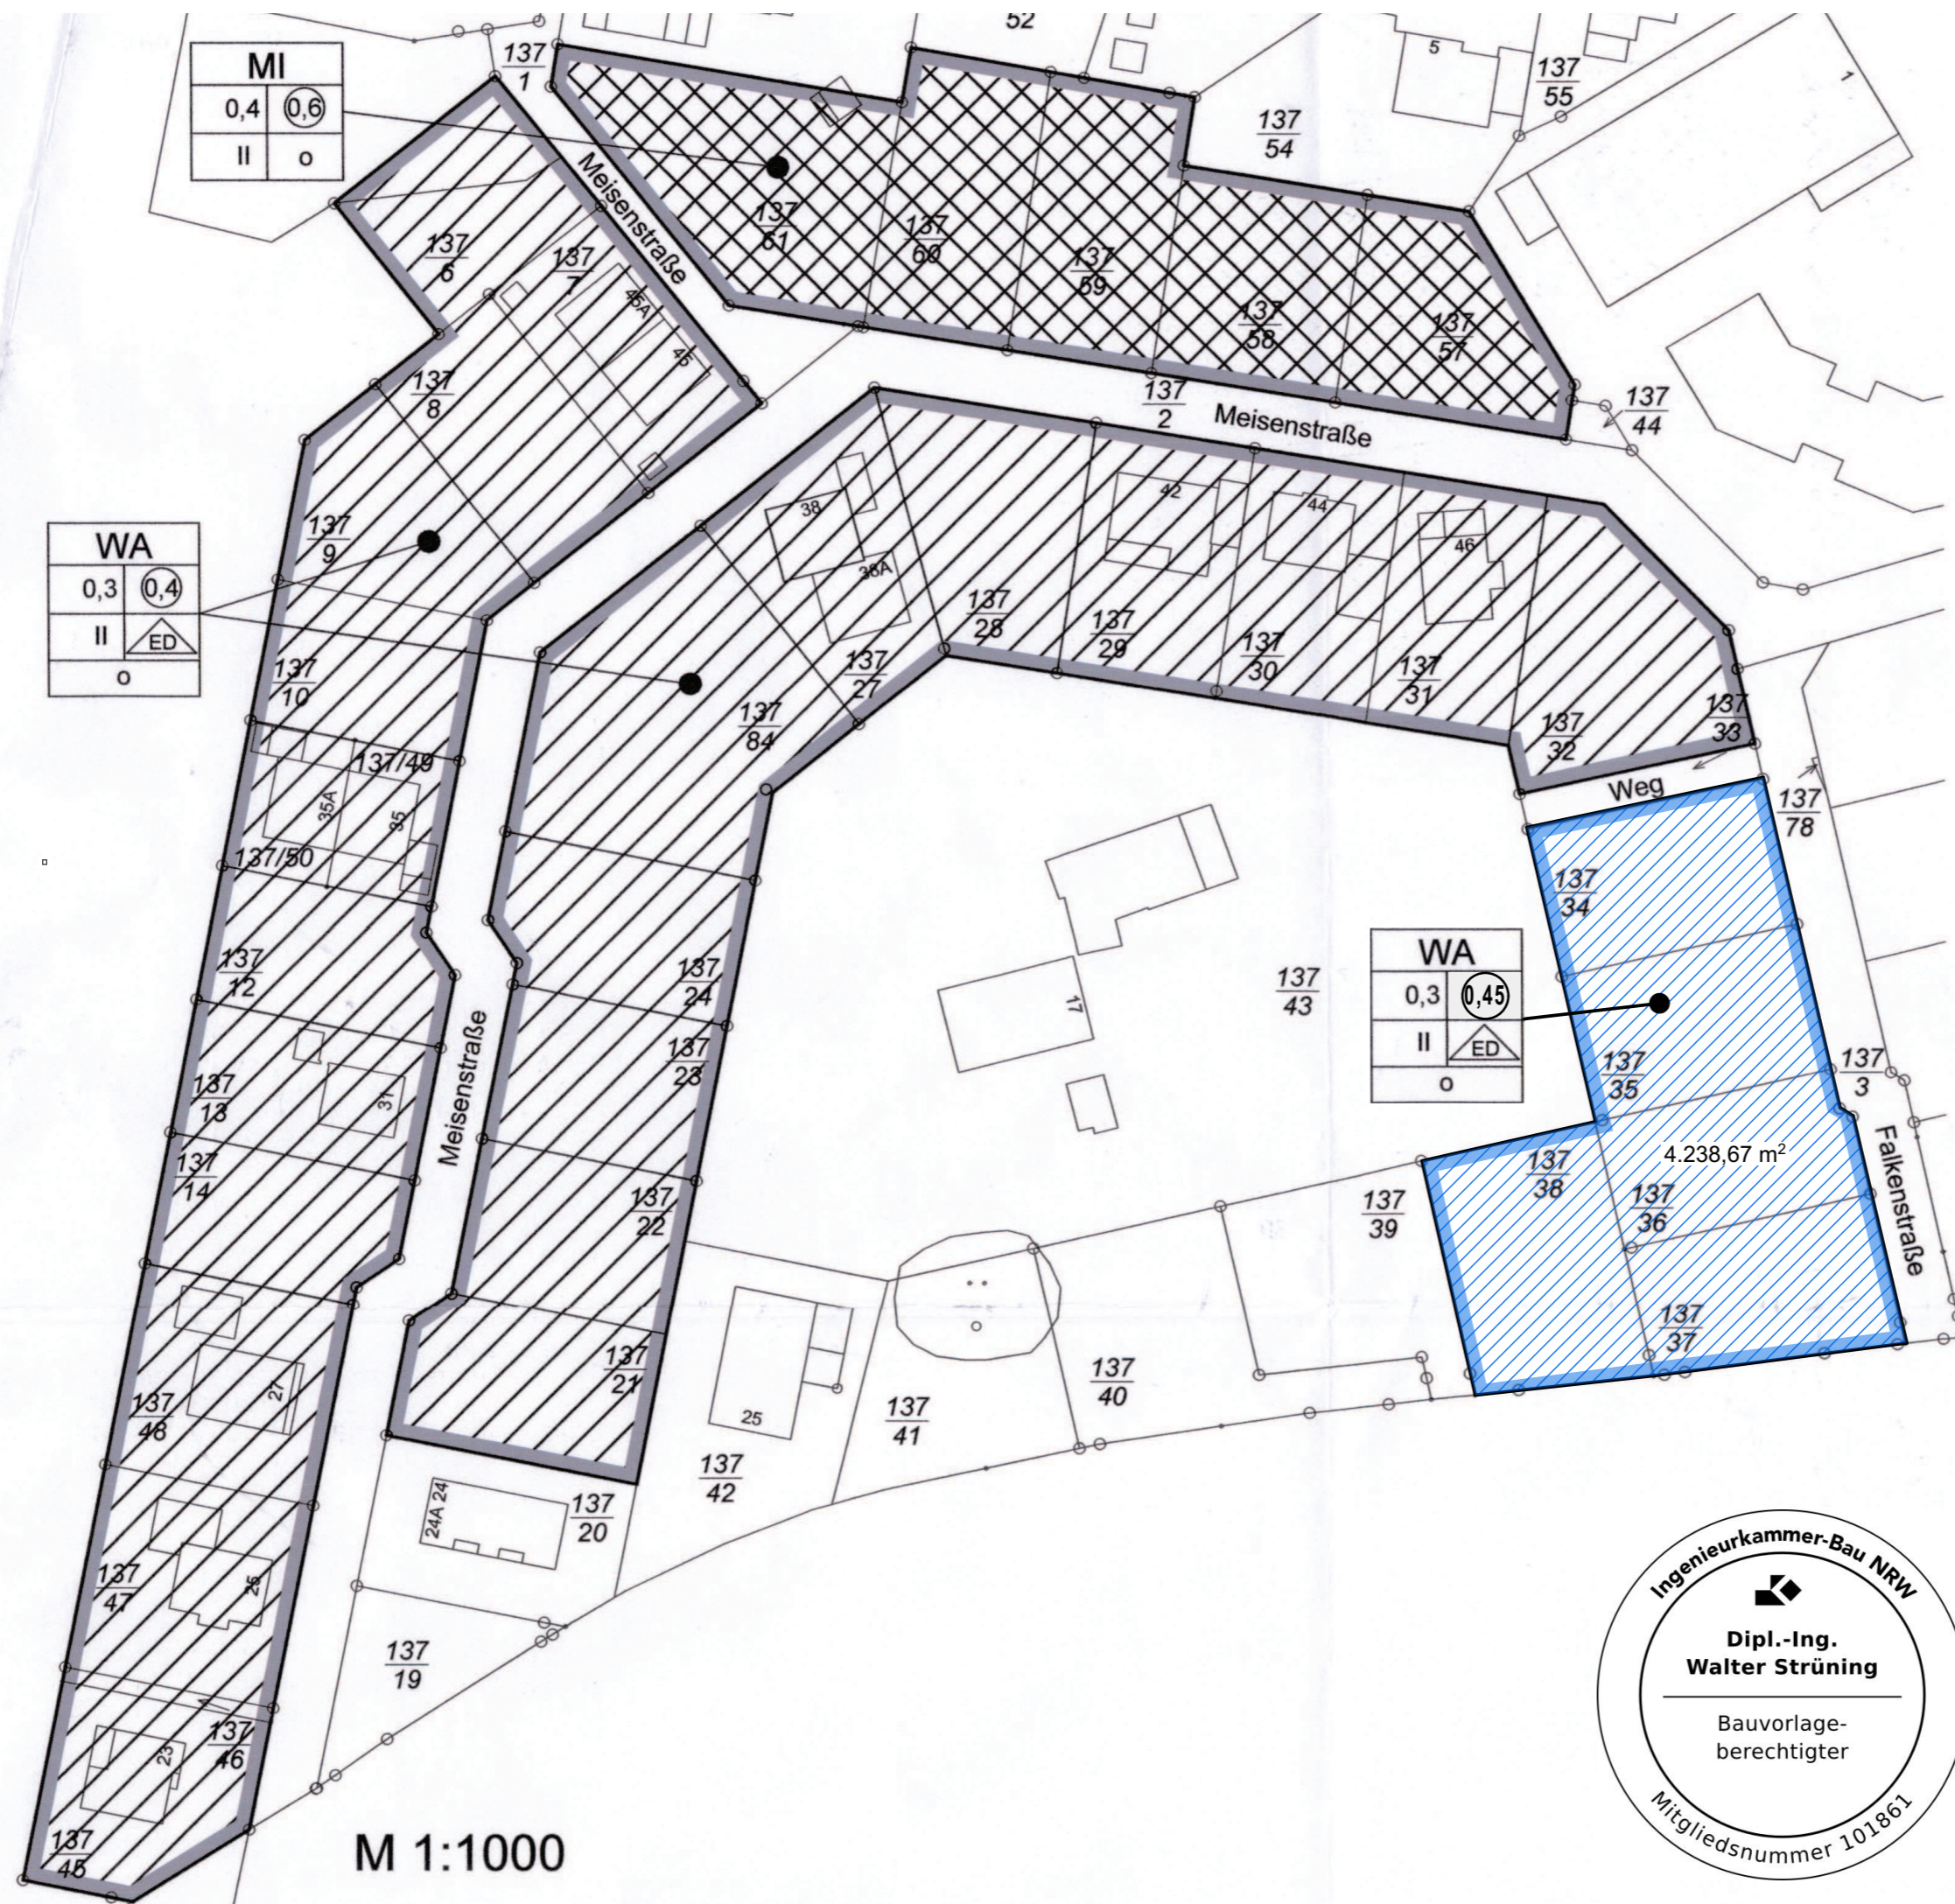

W. Strüning

DER ENTWURFSVERFASSER:

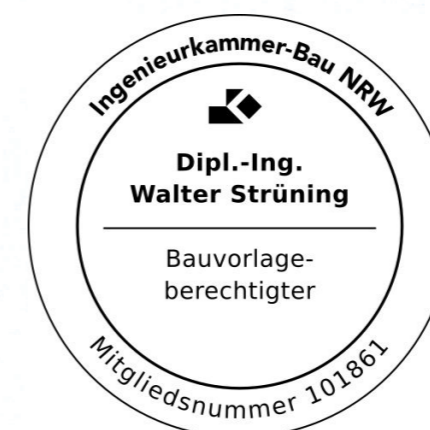

Büro **S**
STRÜNING

Dipl.-Ing. Walter Strüning
Lanferschlade 1 - 58762 Altena
Tel. 02352 3378830 - Fax 02352 3378829
Mobil 0152 01900336
E-Mail buerostruning@cityweb.de